


PLANTA ARQUITECTURA PRIMER PISO
 ESCALA 1:75

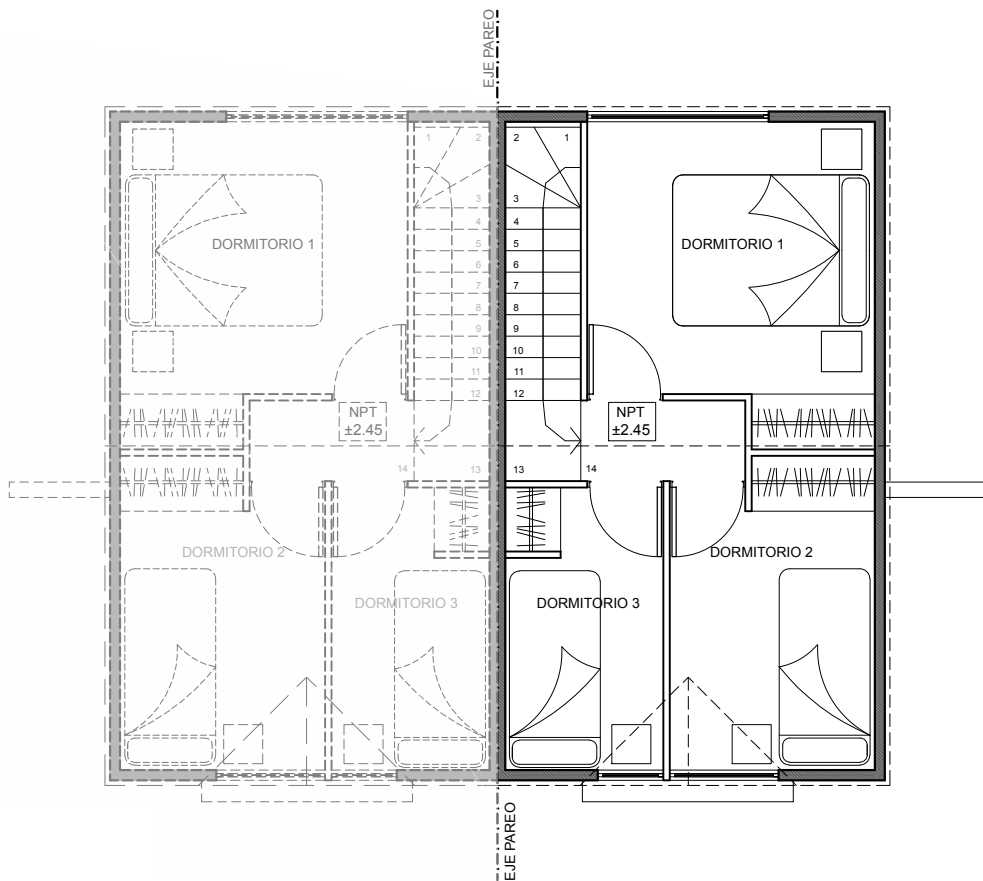

PLANTA ARQUITECTURA SEGUNDO PISO
 ESCALA 1:75

DEL FOS
 arq & plan
 ESTUDIOS DE ARQUITECTURA
 Y PLANIFICACIÓN URBANA
 IRARRAZAVAL N° 4118 DEPTO. D. ÑUÑO A - SANTIAGO
 FONOS: (2) 2747152

PROYECTO
**CONDOMINIO
 COLINAS
 DE
 RINCONADA**

CASA
D - 50
 25.49M² 25.49M²
 SUPERFICIE 1° PISO SUPERFICIE 2° PISO
50.98M²
 SUPERFICIE TOTAL