


PLANTA ARQUITECTURA PRIMER PISO
ESCALA 1:75



PLANTA ARQUITECTURA SEGUNDO PISO
ESCALA 1:75

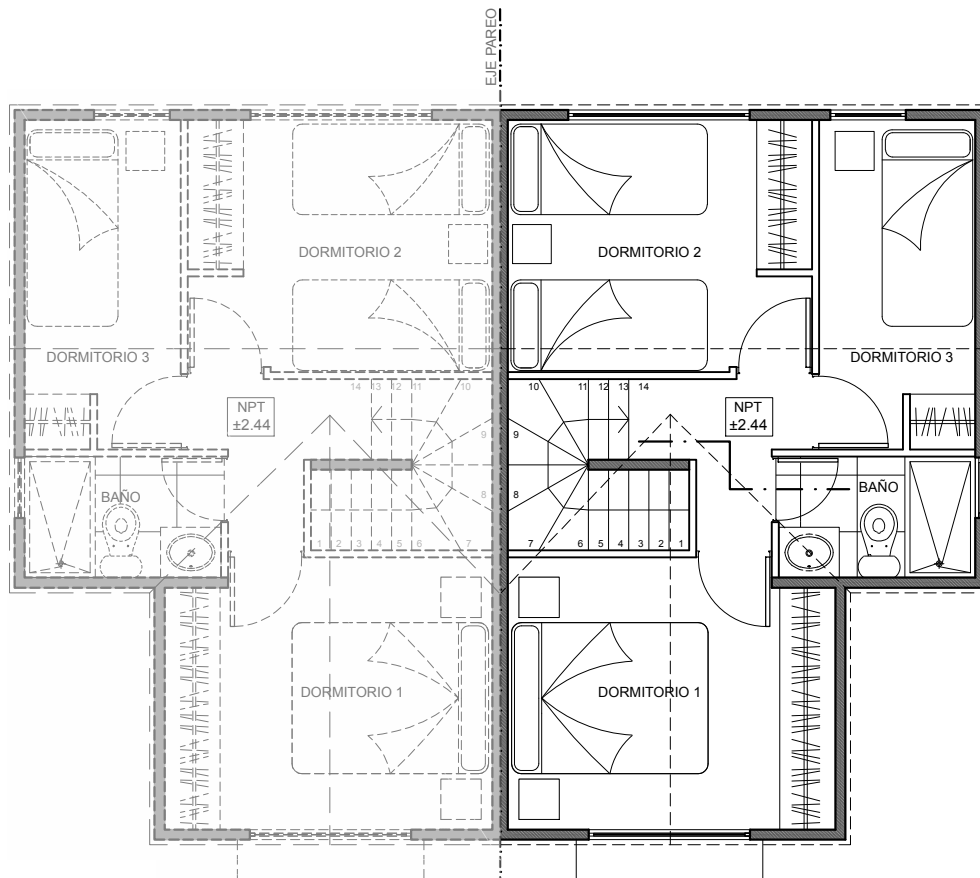

PROYECTO
CONDominio
COLINAS
DE
RINCONADA

CASA
D - 60
28.63M² 31.40 M²
SUPERFICIE 1° PISO SUPERFICIE 2° PISO
60.03M²
SUPERFICIE TOTAL