


PLANTA ARQUITECTURA PRIMER PISO
ESCALA 1:75



PLANTA ARQUITECTURA SEGUNDO PISO
ESCALA 1:75

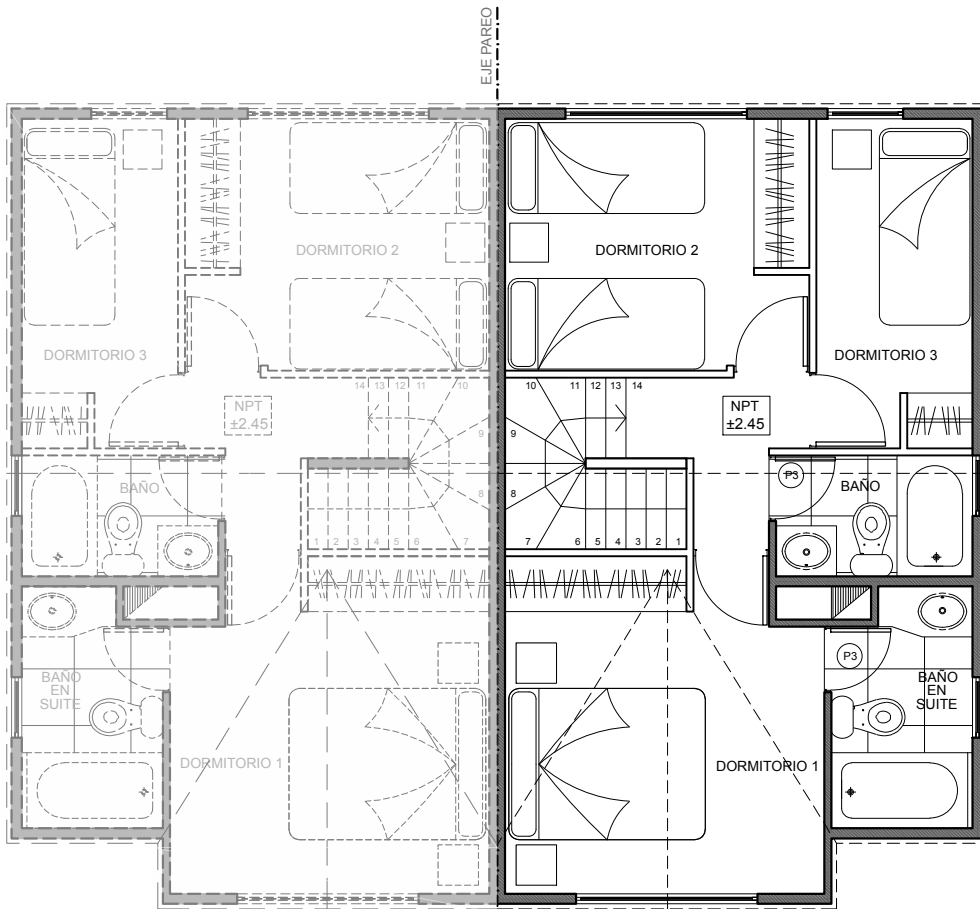

PROYECTO
CONDOMINIO
COLINAS
DE
RINCONADA

CASA
D - 68
31.01 M² 37.04 M²
SUPERFICIE 1° PISO SUPERFICIE 2° PISO
68.05 M²
SUPERFICIE TOTAL